





OGRODY CHOPINA

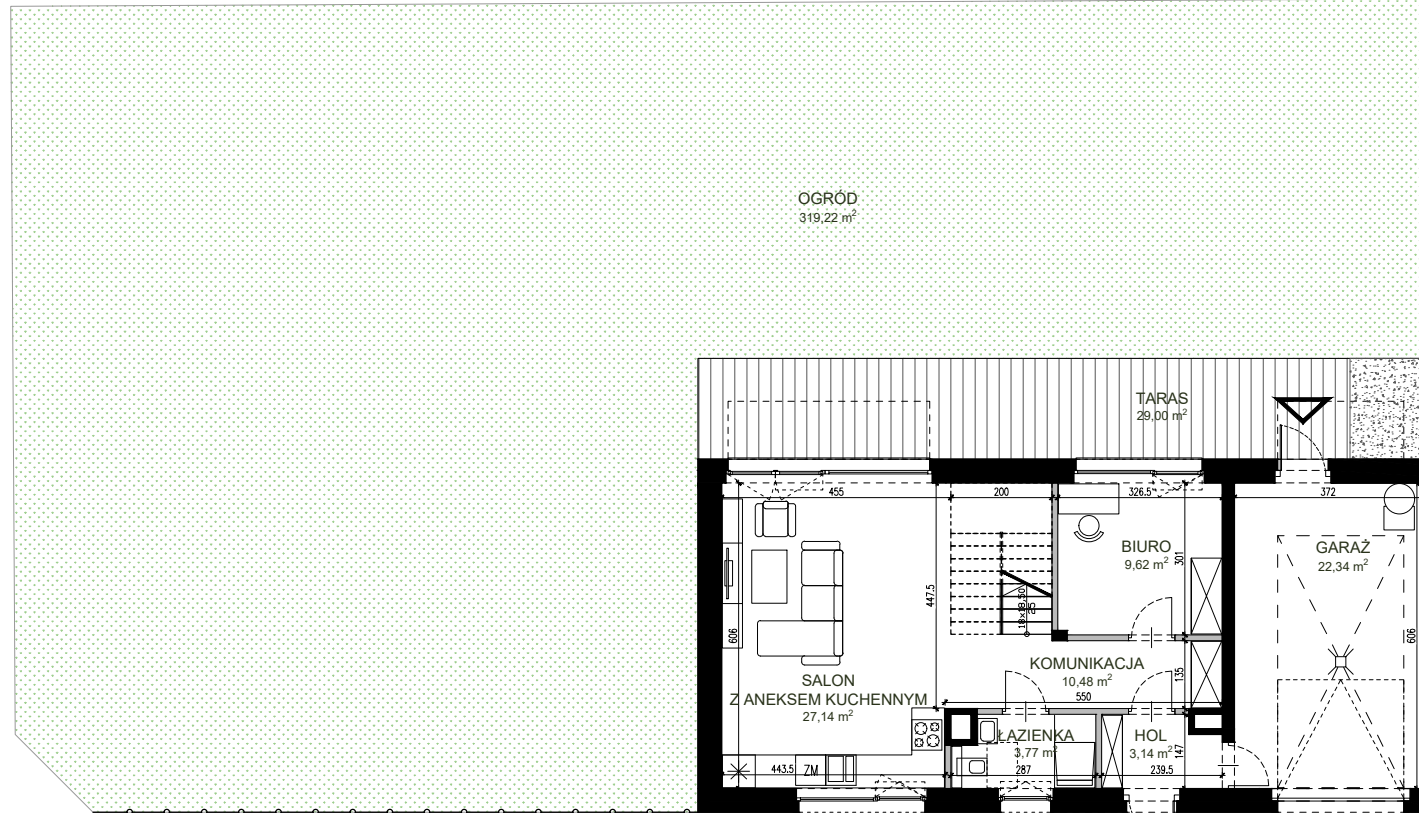

PARTER

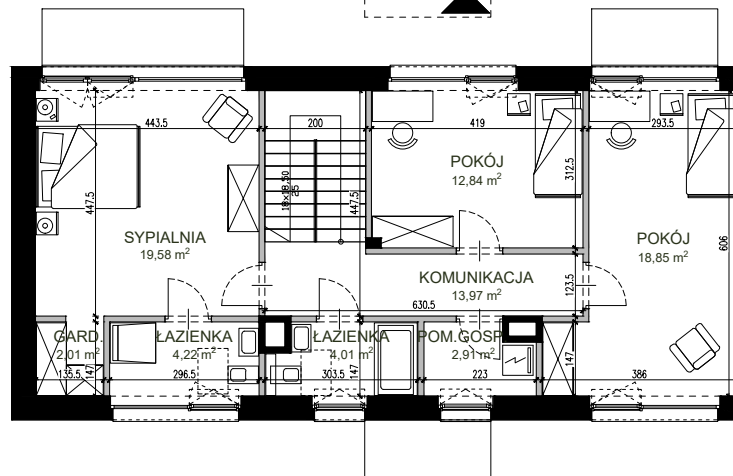


PIĘTRO

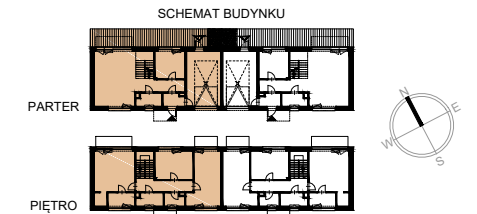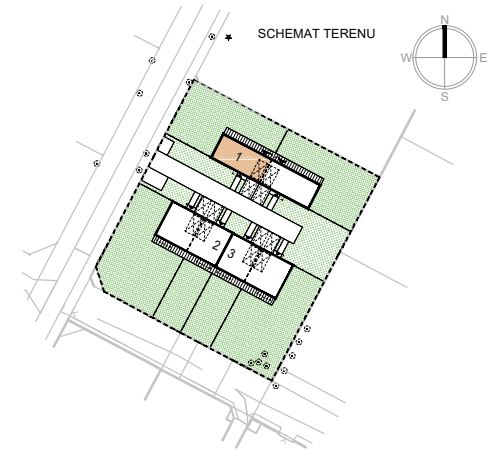

POWIERZCHNIA UŻYTKOWA **154.88** m²

PARTER	
HOL	3.14 m ²
KOMUNIKACJA	10.48 m ²
ŁAZIENKA	3.77 m ²
SALON Z ANEKSEM KUCH.	27.14 m ²
BIURO	9.62 m ²
GARAŻ	22.34 m ²
OGRÓD	319.22 m ²
TARAS	29.00 m ²
PIĘTRO	
KOMUNIKACJA	13.97 m ²
POKÓJ	18.85 m ²
POKÓJ	12.84 m ²
SYPIALNIA	19.58 m ²
GARDEROBA	2.01 m ²
ŁAZIENKA	4.22 m ²
ŁAZIENKA	4.01 m ²
POM. GOSP.	2.91 m ²
POWIERZCHNIA POD ŚCIANKAMI Z MOŻLIWOŚCIĄ WYBURZENIA	3.92 m ²

 

UWAGI:

- KARTY LOKALI SPORZĄDZONO NA PODSTAWIE PROJEKTU BUDOWLANEGO, ZE WZGLĘDU NA PRACE PROJEKTOWE POWIERZCHNIE MOGA ULEC ZMIANIE
- POWIERZCHNIE UŻYTKOWE LOKALI POLICZONO WG POLSKIEJ NORMY PN-ISO 9836:2022_07. T.J. POW. UŻYTKOWA LOKALU OBLICZANA W METRACH KWADRATOWYCH Z DOKŁADNOŚCIĄ DO DWÓCH MIEJSC PO PRZECINKU, NIE LICZĄC LISTEW PRZYPODŁOGOWYCH, PRÓGÓW, POWIERZCHNIE OTWORÓW DRZWIOWYCH ORAZ OKIENNYCH ITD.
- PRZEDSTAWIONA ARANŻACJA LOKALU WYKONANA JEST NA POTRZEBY PREZENTACJI, NIE STANOWI ZOBOWIĄZANIA UMOWNEGO

- ŚCIANY Z MOŻLIWOŚCIĄ WYBURZENIA
- ŚCIANY BEZ MOŻLIWOŚCI WYBURZENIA