



POMIAR INWENTARYZACYJNY
INWENTARYZACJA POWYKONAWCZA LOKALI I POMIESZCZEŃ W BUDYNKU MIESZKALNYM JEDNORODZINNYM
DWULOKALOWYM NA OSIEDLU OGRODY CHOPINA
PRZY UL. OGRODOWEJ 1T W KIELPINIE PODUCHOWNYM DZ. EW. NR 404

ul. Ogrodowa 1T


lokal 2

OGRODY CHOPINA

SCHEMAT TERENU

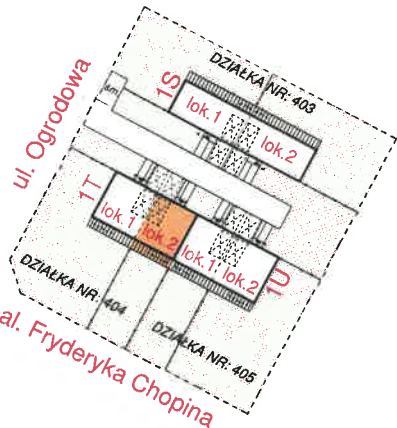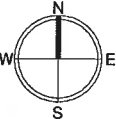

SCHEMAT BUDYNKU

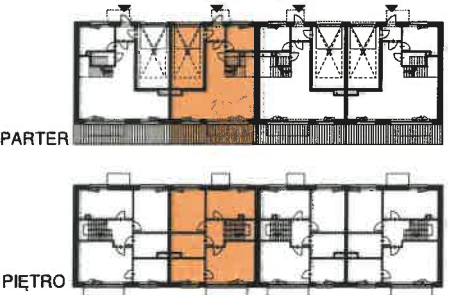


ZESTAWIENIE POWIERZCHNI


PARTER	
HOL	2.41 m ²
KOMUNIKACJA	9.15 m ²
ŁAZIENKA	1.40 m ²
SALON	19.77 m ²
KUCHNIA	8.73 m ²
BIURO	7.24 m ²
GARAŻ	18.86 m ²
PIĘTRO	
KOMUNIKACJA	7.46 m ²
POKÓJ	13.58 m ²
POKÓJ	13.05 m ²
SYPIALNIA	17.63 m ²
ŁAZIENKA	7.49 m ²
ŁAZIENKA	7.13 m ²

POWIERZCHNIA UŻYTKOWA 133.90 m²

OGRÓD	149.40 m ²
TARAS	17.20 m ²

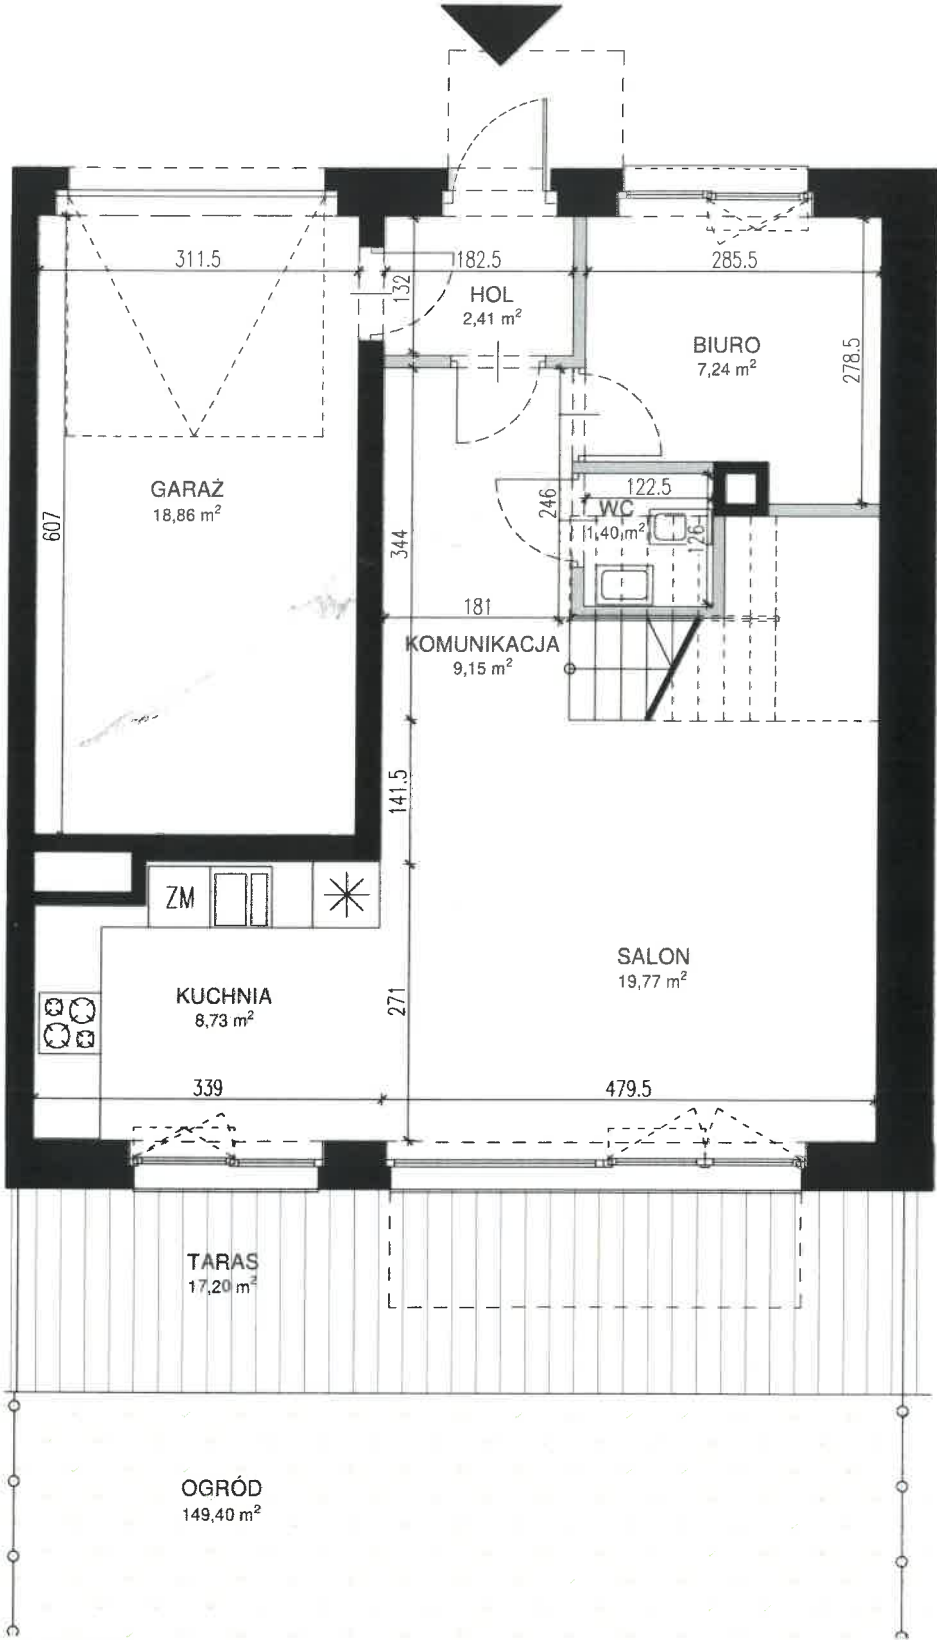

PARTER

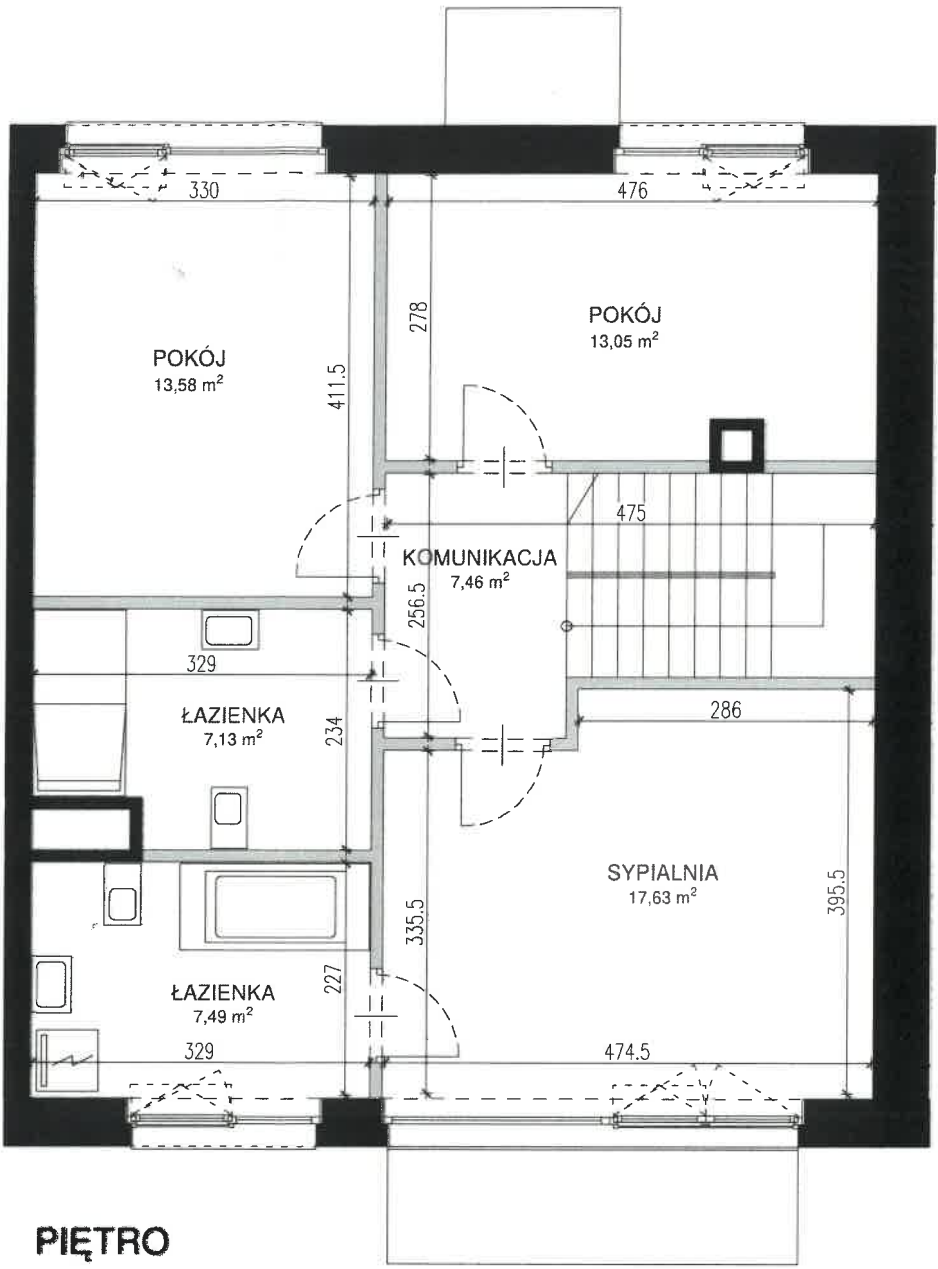

PIĘTRO

USŁUGI GEODEZYJNE "GEO-WAWA"
Adam Zarzeka
ul. Marecka 54 B, 05-220 Zielonka
NIP: 537 128 85 29, REGON: 030295816
tel.: biuro 22 404 76 14, kom.: 533 715 715
biuro@geo-wawa.pl

GEODETA
mgr inż. Jarosław Mróz
upr. nr 19445

KIEROWNIK BUDOWY
mgr inż. Leszek Planowski
upr. MAZ/0196, COKOK/03



ŚCIANY Z MOŻLIWOŚCIĄ WYBURZENIA
ŚCIANY BEZ MOŻLIWOŚCI WYBURZENIA

POWIERZCHNIA UŻYTKOWA LOKALU OBLICZONA WG POLSKIEJ NORMY PN-ISO 9836:2022-07.

Kielcin Poduchowny, 07.10.2024r.