


POMIAR INWENTARYZACYJNY

INWENTARYZACJA POWYKONAWCZA LOKALI I POMIESZCZEŃ W BUDYNKU MIESZKALNYM JEDNORODZINNYM
DWULOKALOWYM NA OSIEDLU OGRODY CHOPINA
PRZY UL. OGRODOWEJ 1U W KIELPINIE PODUCHOWNYM DZ. EW. NR 405


ul. Ogrodowa 1U

lokal 1

OGRODY CHOPINA

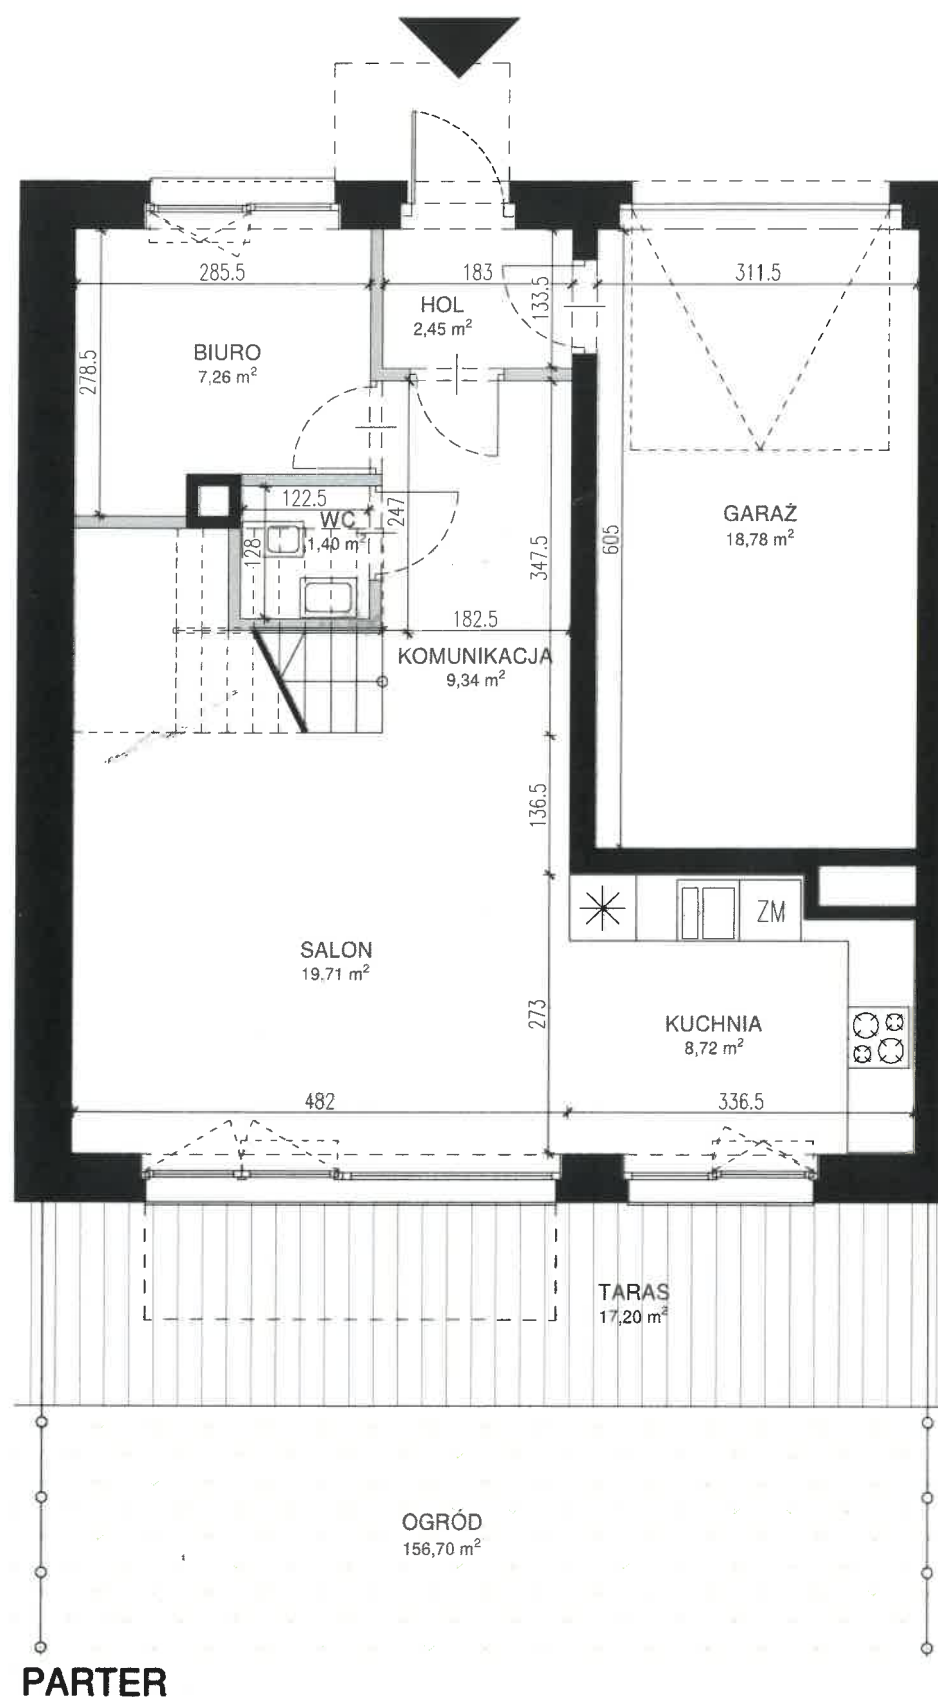

PARTER

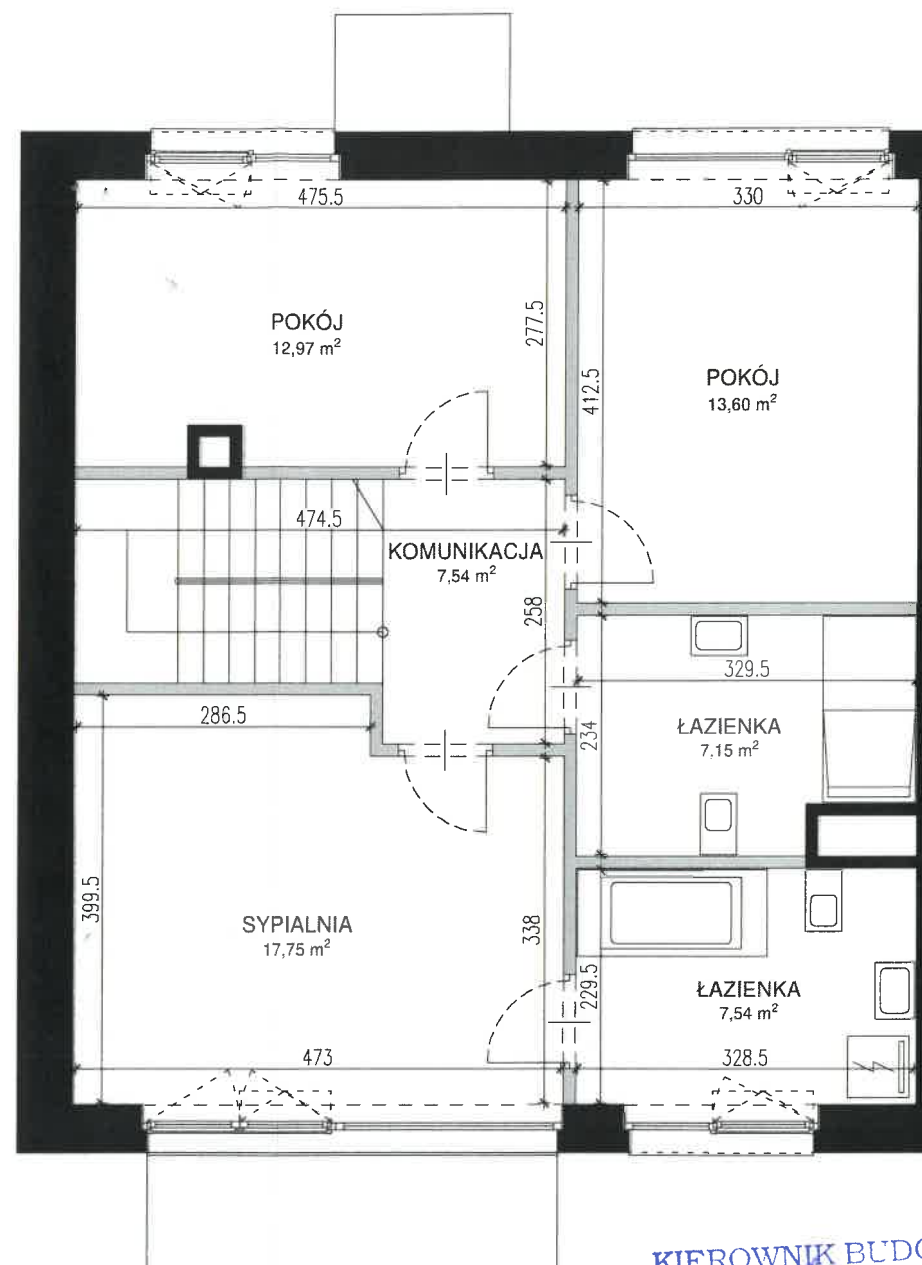

PIĘTRO

USŁUGI GEODEZYJNE "GEO-WAWA"
Adam Zarzeka
ul. Marecka 54 B, 05-220 Zielonka
NIP: 537 128 85 29, REGON: 030295816
tel.: biuro 22 404 76 14, kom.: 533 715 715
biuro@geo-wawa.pl



KIEROWNIK BUDOWY

mgr inż. Leszek Płonowski
upr. MAZ/04967/WOK/03



GEODETA
mgr inż. Jacek Mróz
upr. nr 19445



SCHEMAT TERENU

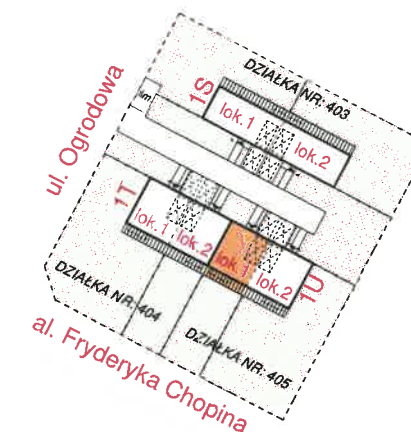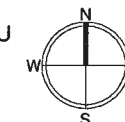

SCHEMAT BUDYNKU

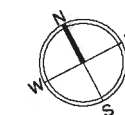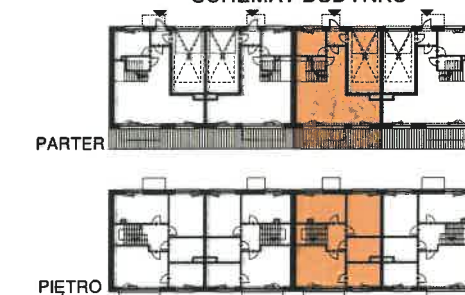

ZESTAWIENIE POWIERZCHNI

PARTER	
HOL	2.45 m²
KOMUNIKACJA	9.34 m²
ŁAZIENKA	1.40 m²
SALON	19.71 m²
KUCHNIA	8.72 m²
BIURO	7.26 m²
GARAŻ	18.78 m²
PIĘTRO	
KOMUNIKACJA	7.54 m²
POKÓJ	12.97 m²
POKÓJ	13.60 m²
SYPIALNIA	17.75 m²
ŁAZIENKA	7.54 m²
ŁAZIENKA	7.15 m²
POWIERZCHNIA UŻYTKOWA 134.21 m²	
OGRÓD	156.70 m²
TARAS	17.20 m²

ŚCIANY Z MOŻLIWOŚCIĄ WYBURZENIA
ŚCIANY BEZ MOŻLIWOŚCI WYBURZENIA

POWIERZCHNIA UŻYTKOWA LOKALU OBLICZONA WG POLSKIEJ NORMY PN-ISO 9836:2022-07.

Kielcin Poduchowny, 07.10.2024r.