


KAMIENICA
PRZY RYNKU

Eska Invest Sp. z o.o.
ul. Łucka 15 / 809
00-842 Warszawa

BUDYNEK MIESZKALNY
WIELORODZINNY Z USŁUGAMI W PARTERZE
działki ewid. nr 33 i 34
przy Placu 3 Maja
Wolomin

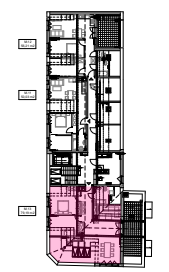

Mieszkanie M.13

KONDYGNACJA 4 PODDASZE

POWIERZCHNIA LOKALU

79,19 m²

1. Korytarz	9,81 m ²
2. Łazienka	3,76 m ²
3. Pokój+An.	39,56 m ²
4. Pokój 1	11,20 m ²
5. Pokój 2	14,86 m ²

Powierzchnia tarasu: 14,50 m²

UWAGA:
Powierzchnia lokalu zgodnie z normą PN-ISO 9836:2022-07
wyliczona w świetle ścian wykończonych tynkiem


NASTROJEWYSTROJE.PL

ul. Niecała 4/81, 05-800 Pruszków
tel. 695-219-724

data:10.02.2026

LEGENDA:

- Ściana nierozbieralna
- Ściana z możliwością rozbiórki
- Grzejnik łazienkowy
- Grzejnik
- Wentylacja mechaniczna
- Kierunek otwierania stolarki okiennej, w każdym pomieszczeniu co najmniej jedno skrzydło okienne/drzwiowe z funkcją uchylania

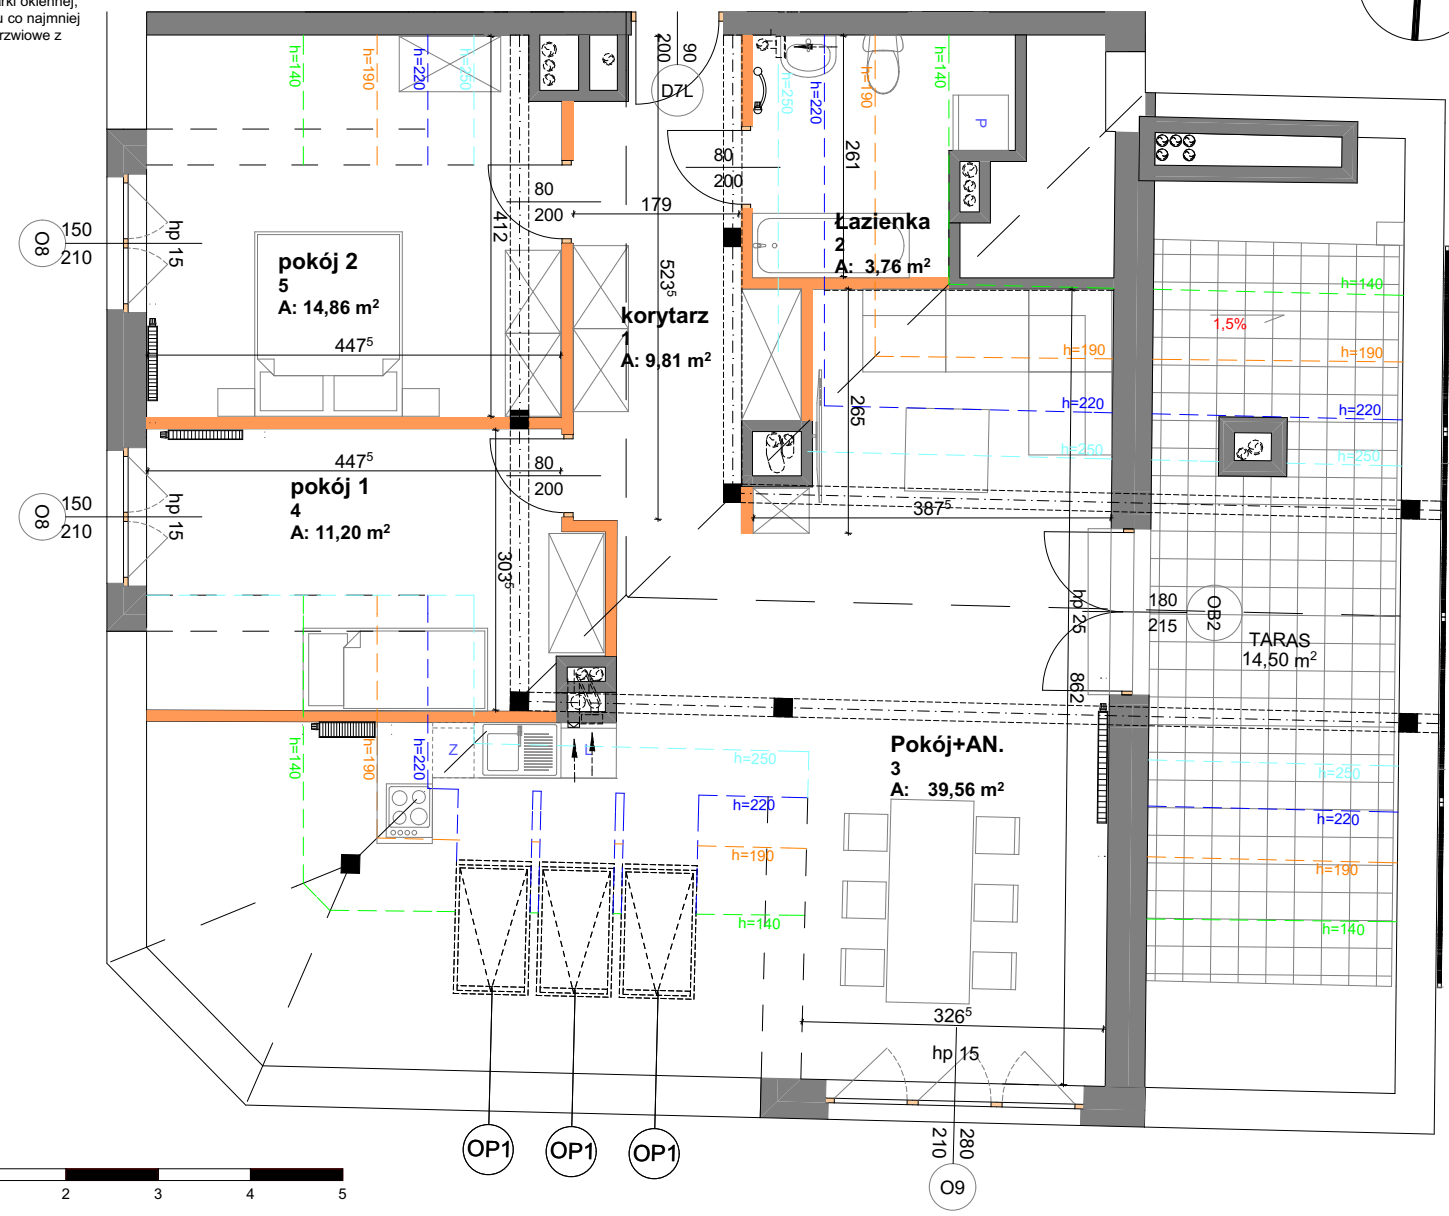

- UWAGI:**
1. Wymiary pomieszczeń na karcie podano w świetle ścian z tynkiem.
 2. Karta katalogowa została wykonana na podstawie projektu budowlanego. W trakcie budowy mogą nastąpić niewielkie różnice wymiarów, powierzchni i usytuowania przyrządów sanitarnych.
 3. Pokazane na rysunku wyposażenie (meble, sprzęt AGD, wyposażenie sanitarne) jest przykładowe i ma na celu ułatwienie aranżacji lokalu klientowi, nie jest przedmiotem oferty i umowy sprzedaży.